




 AREA DI INTERVENTO

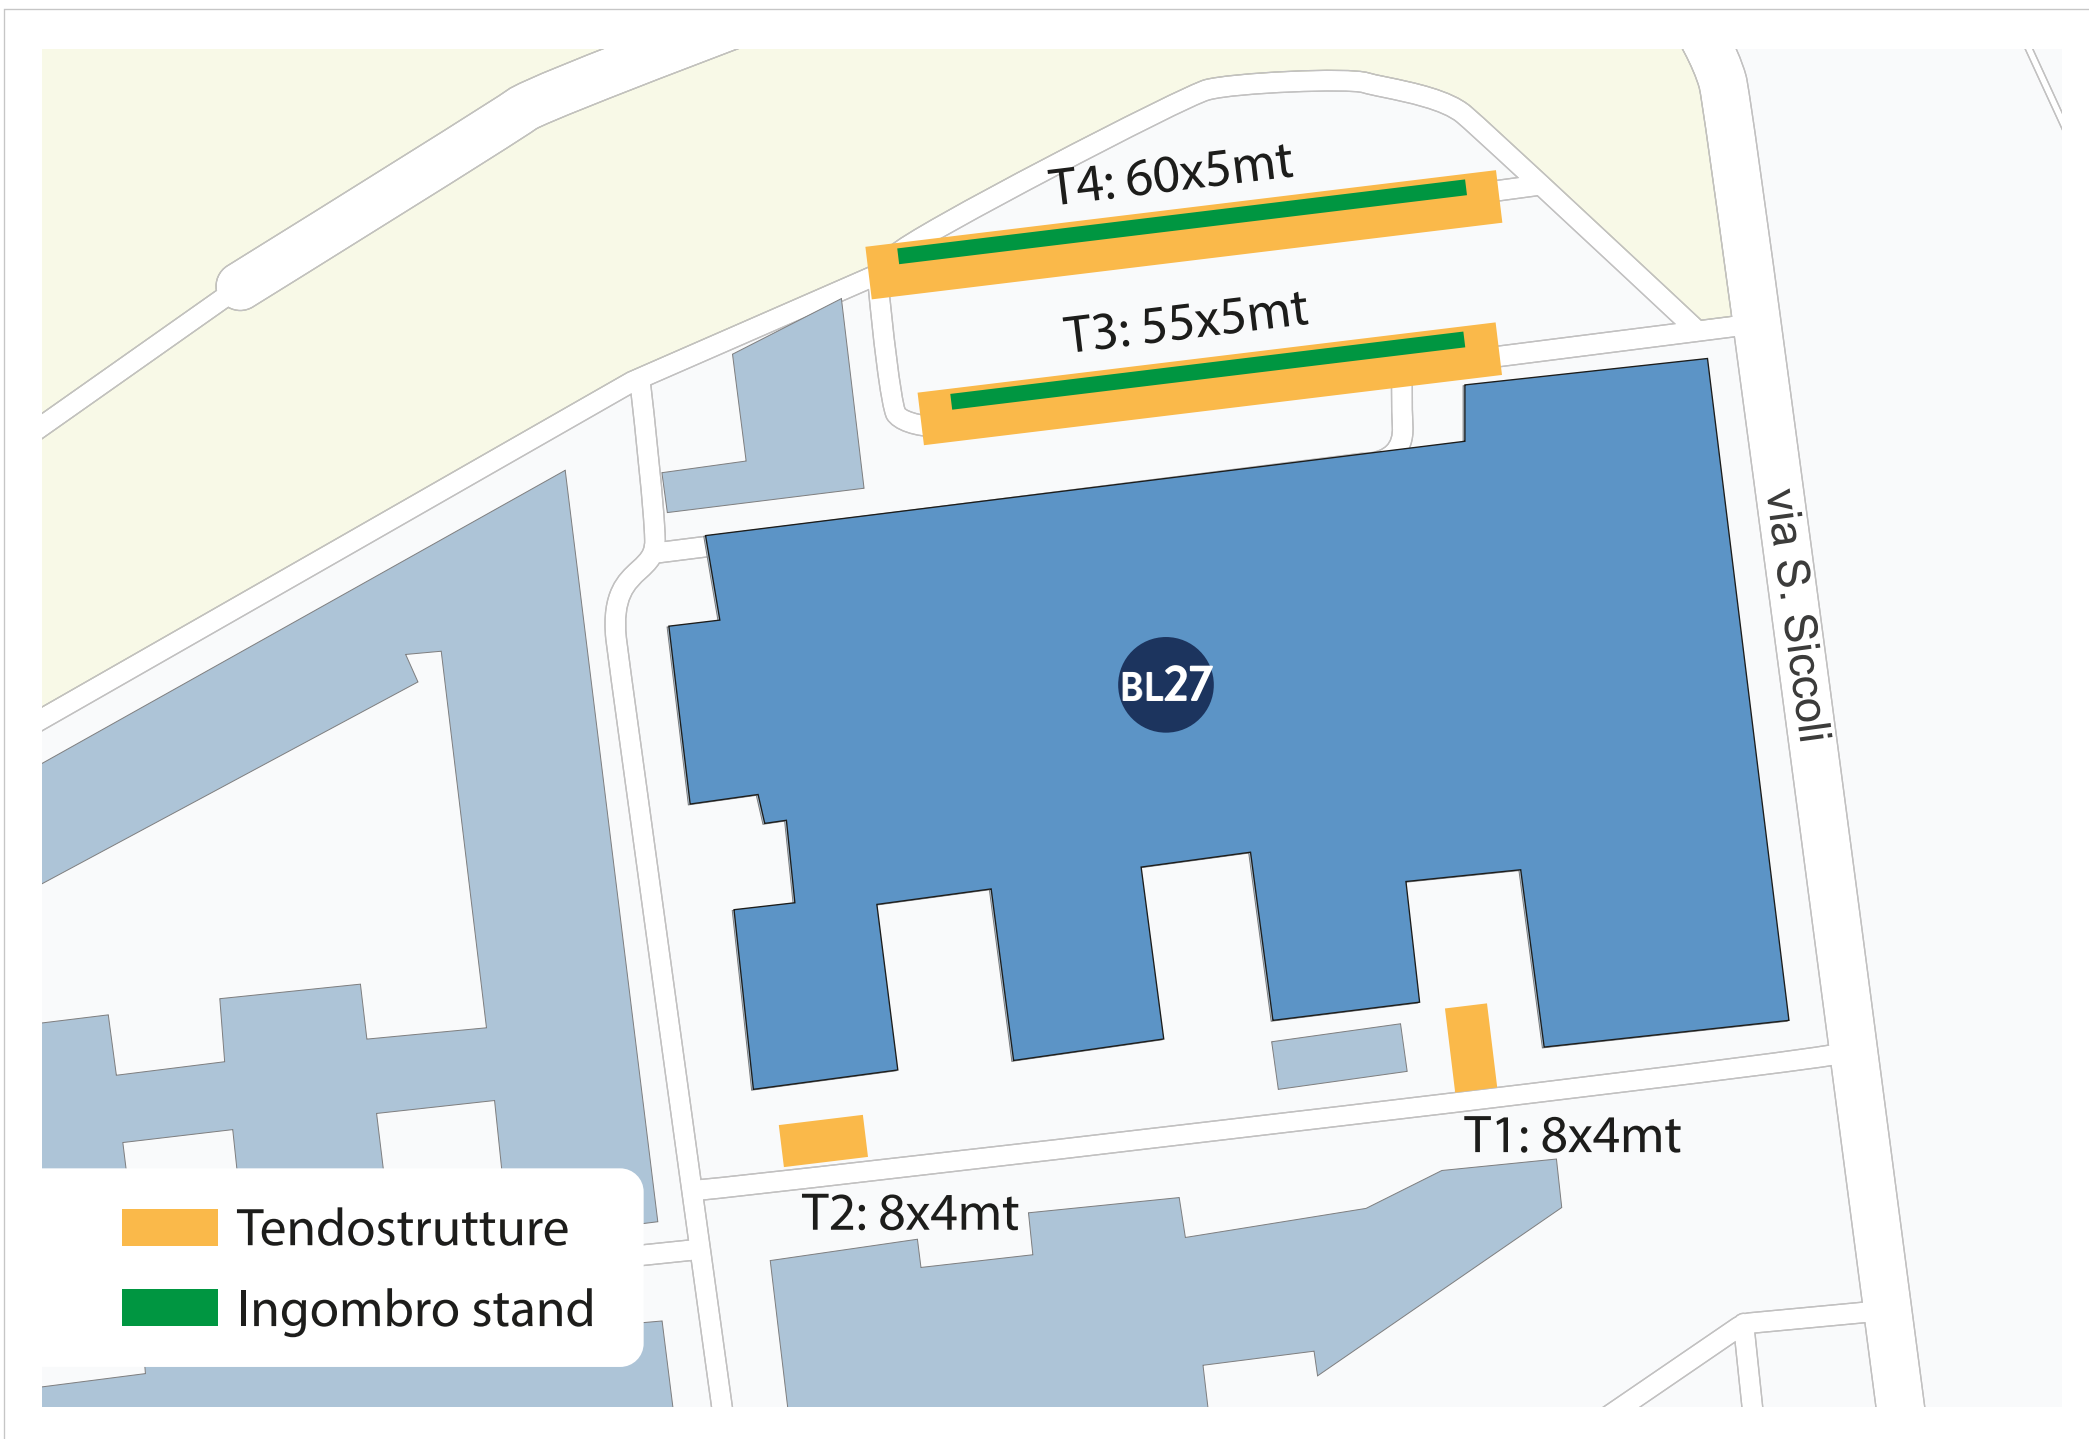


ED.BL27_piano terra

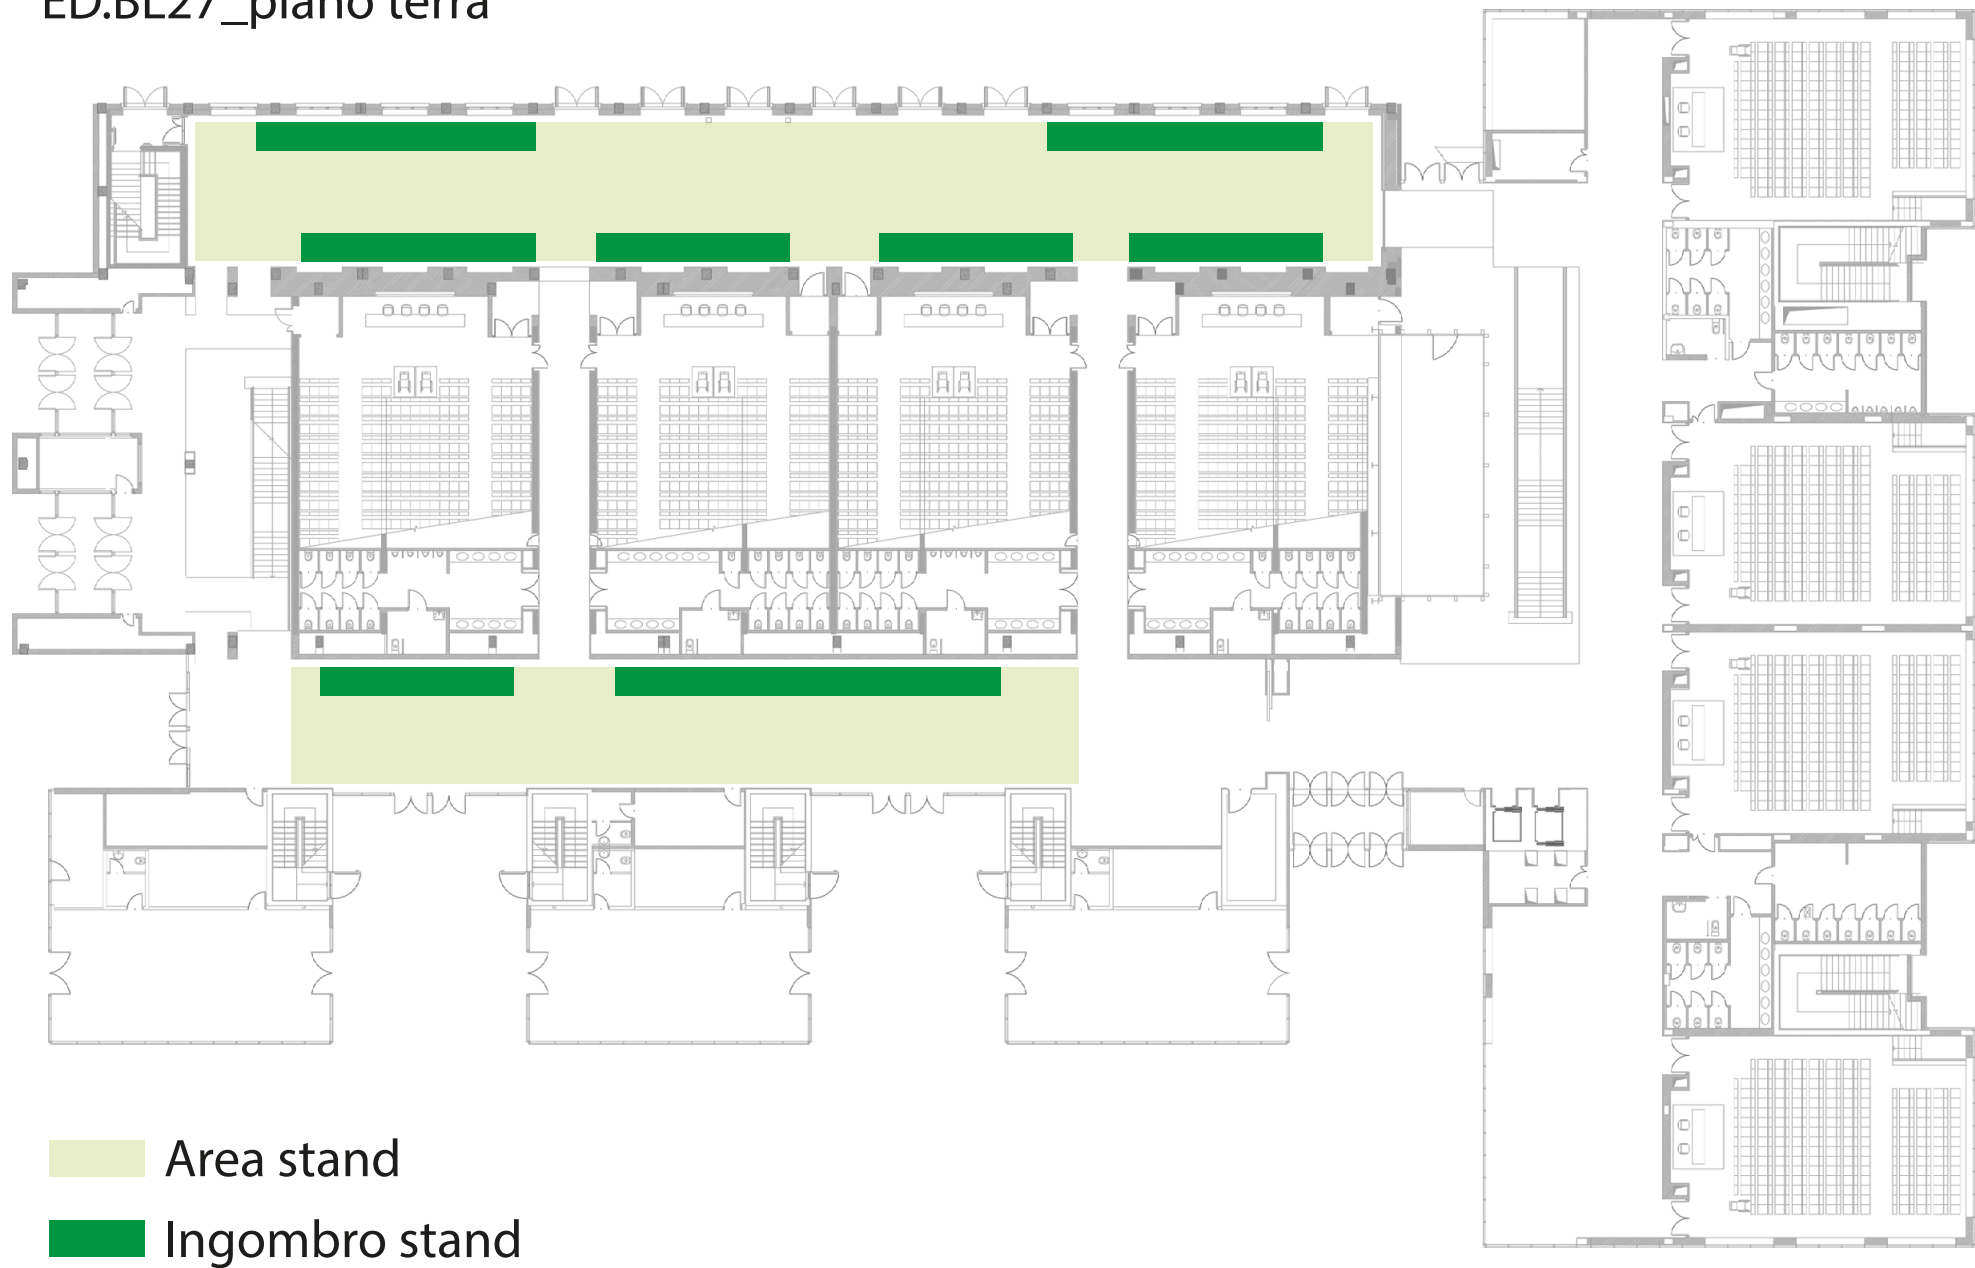

ED.BL27_primo piano

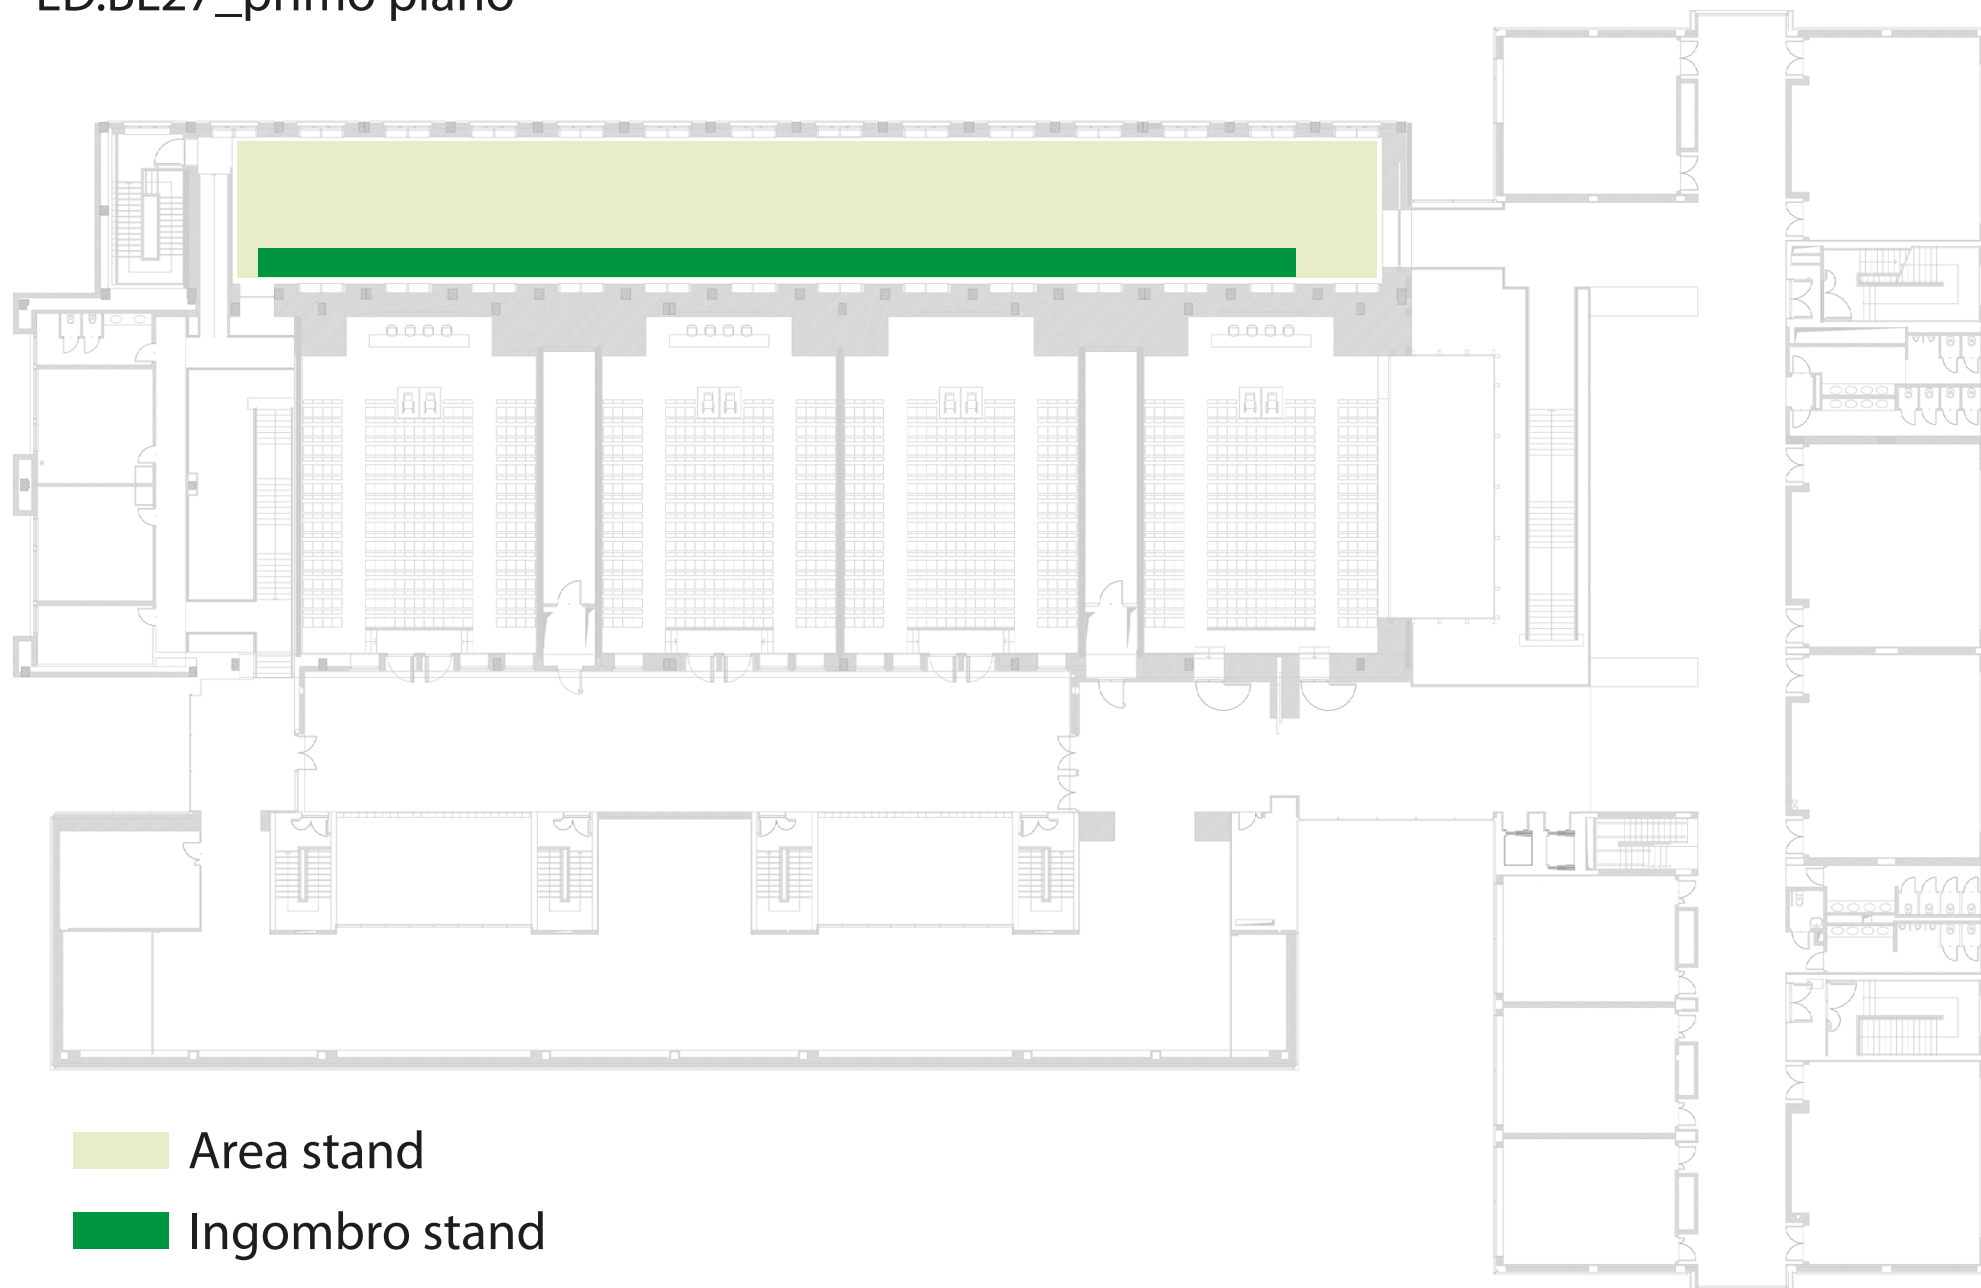


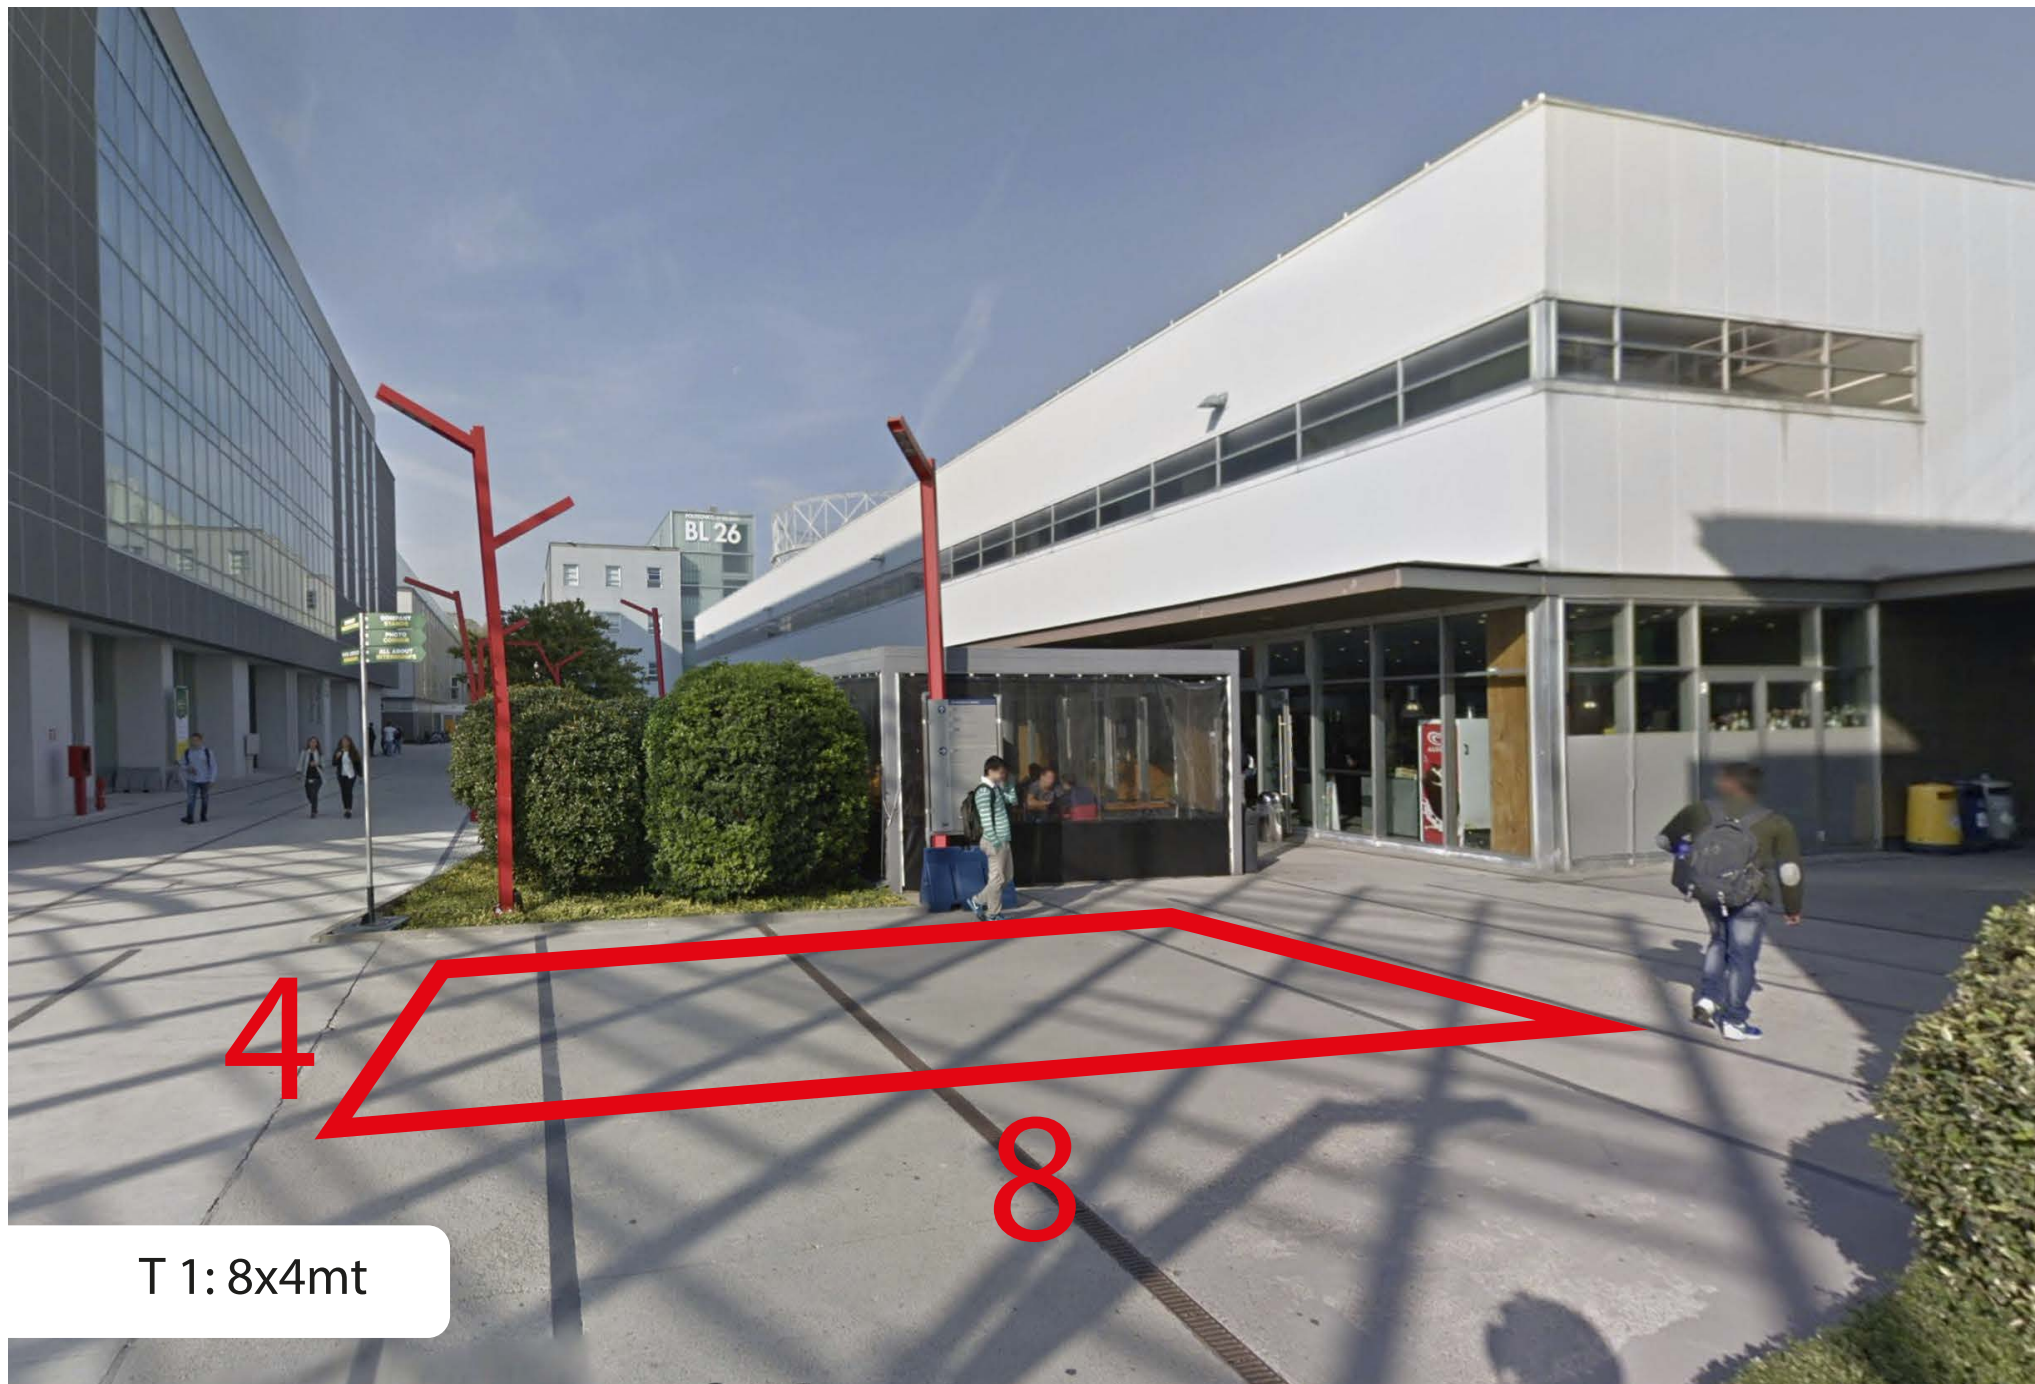


T 1: 8x4mt



T 2: 8x4mt

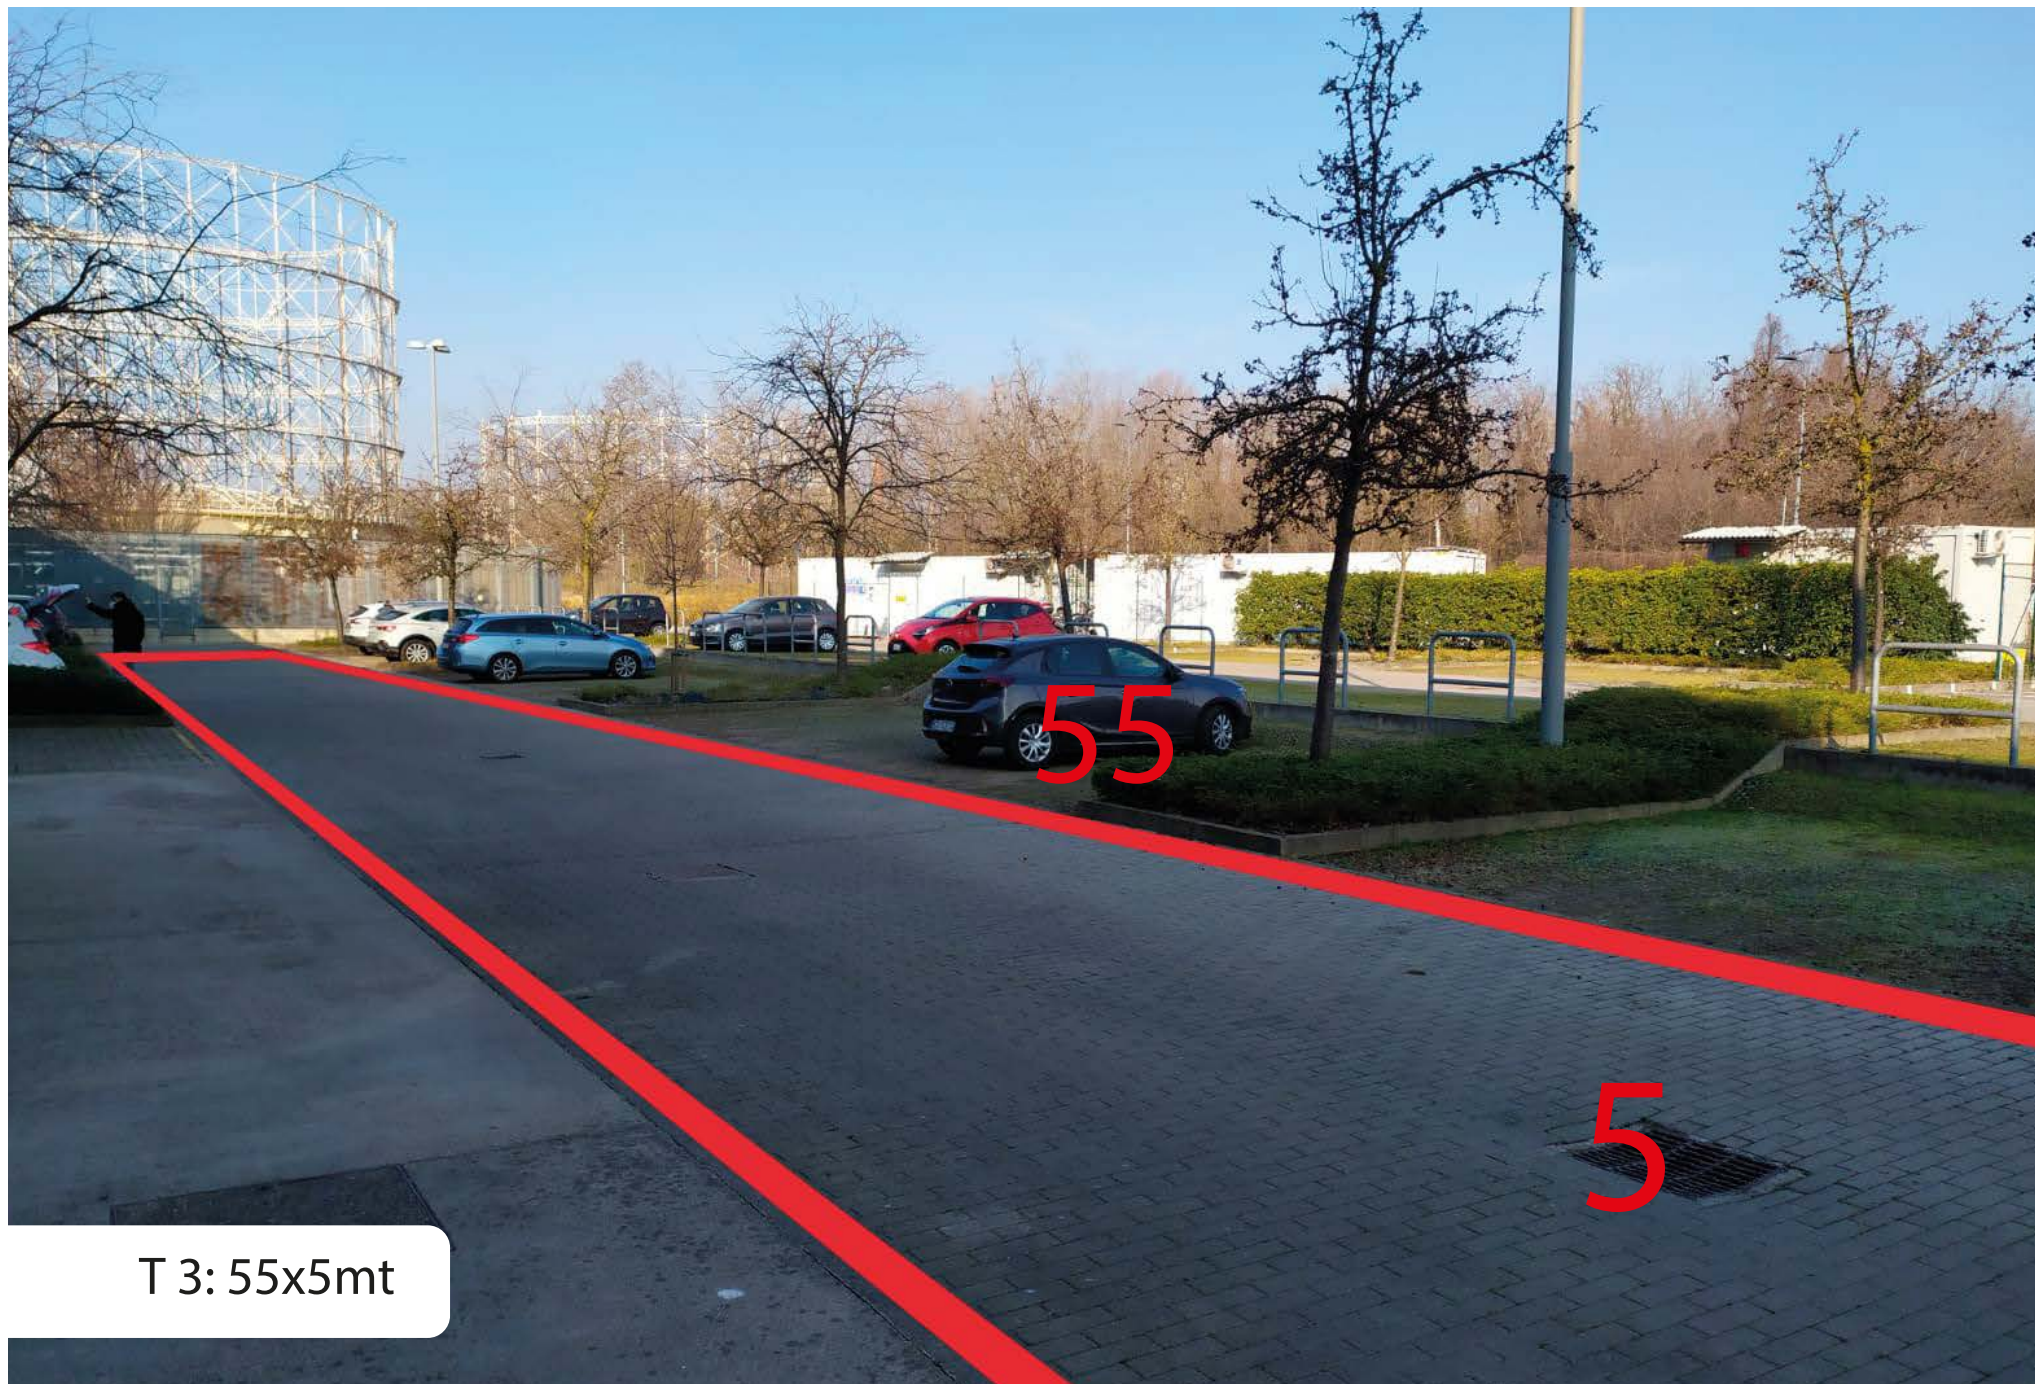

T 3: 55x5mt

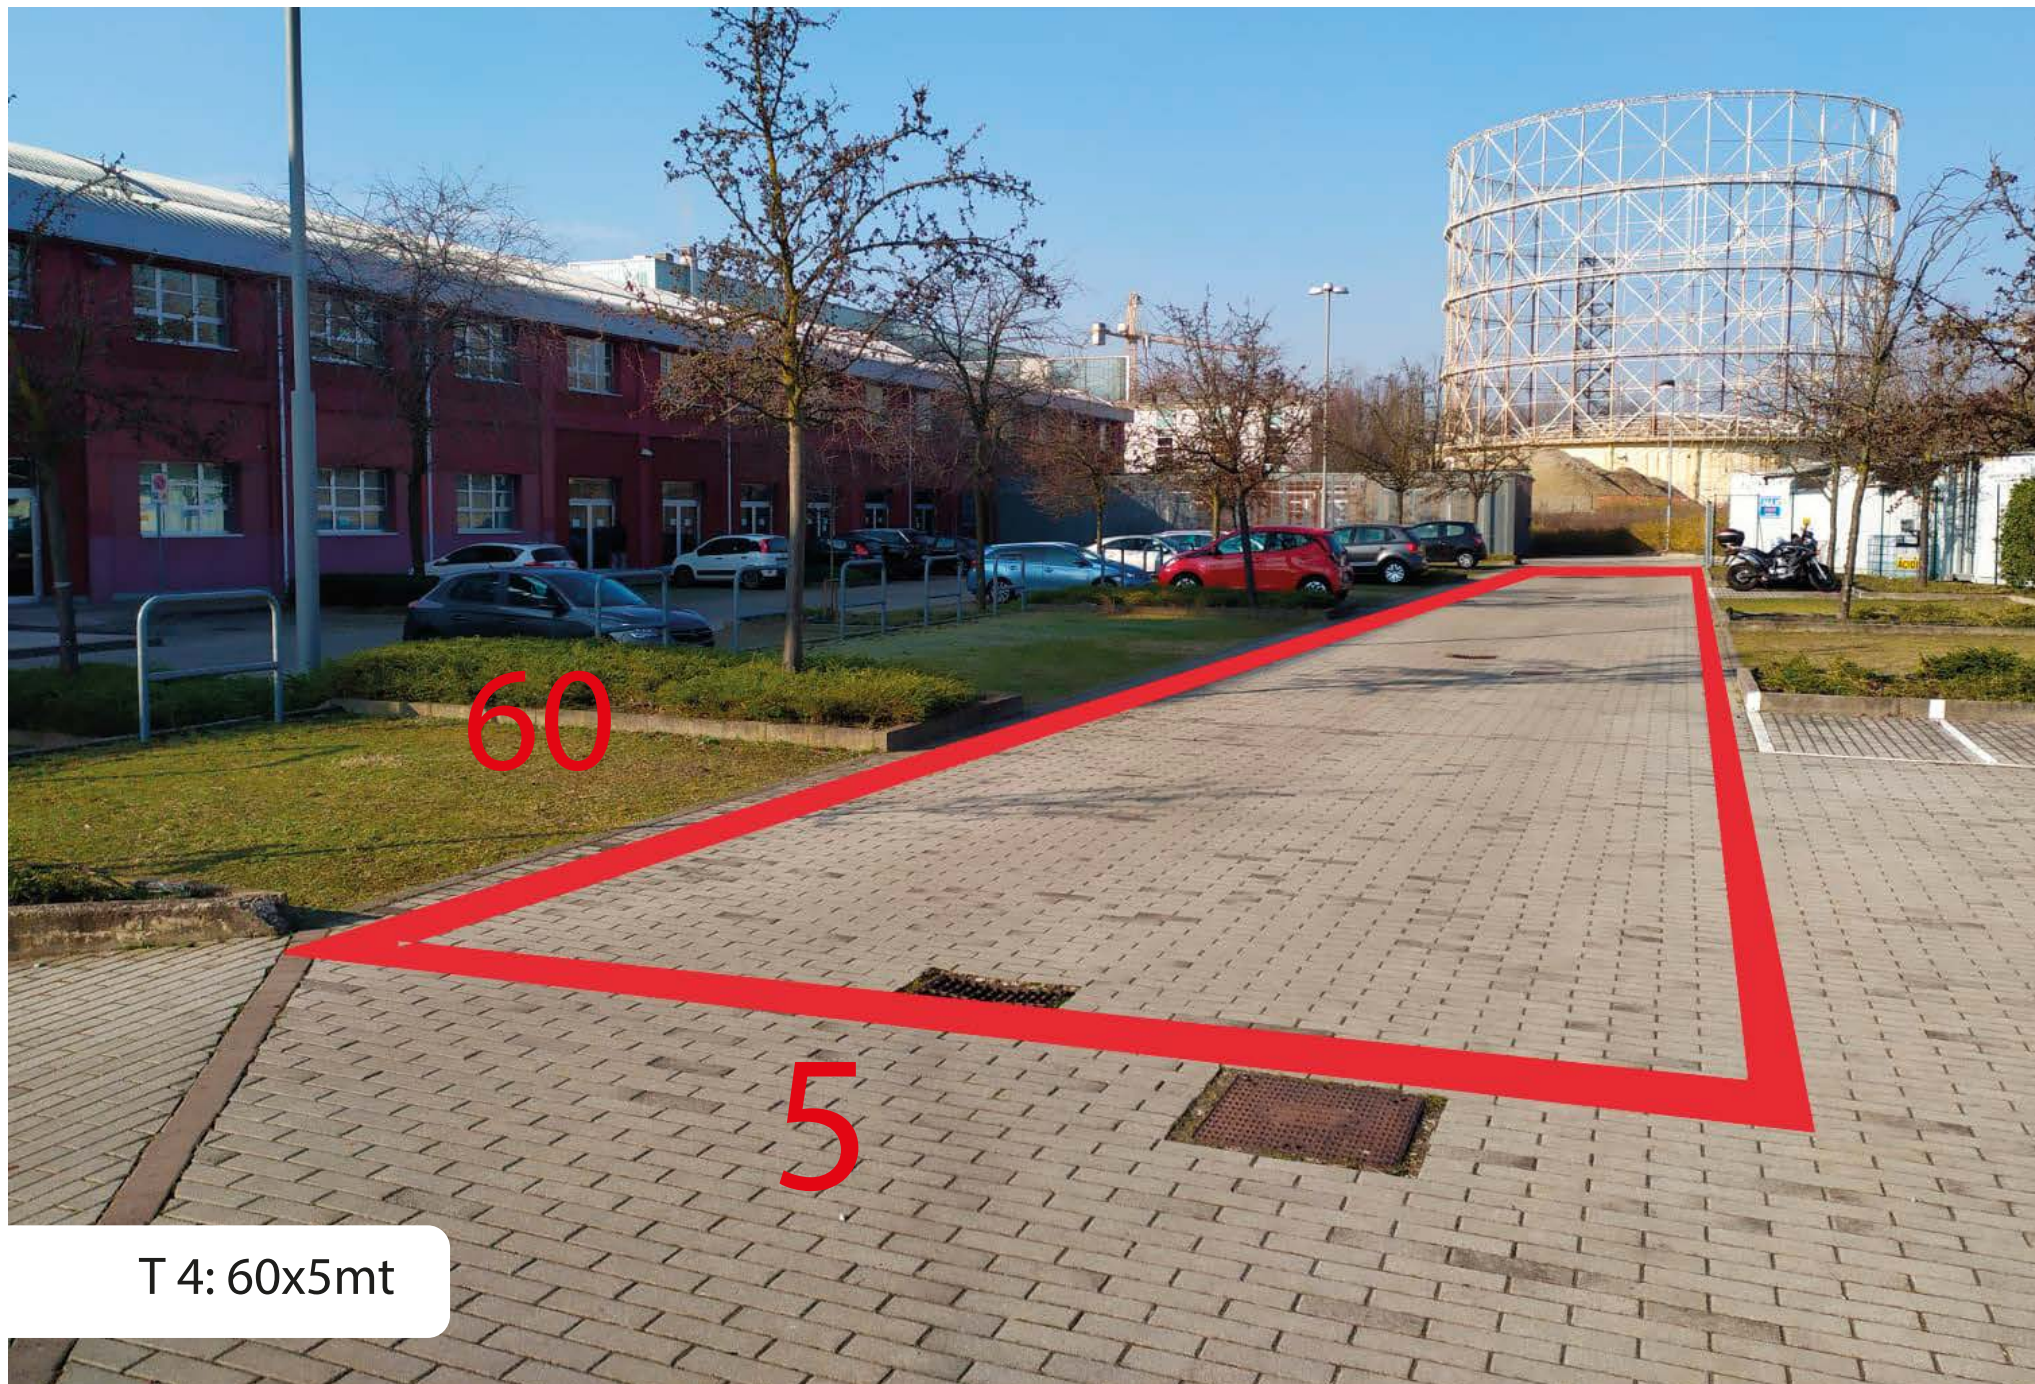

T 4: 60x5mt

